
Signature Not Verified
Digitally signed by Theodoros Moumouris
Date: 2007.06.04 09:40:39 EEST
Reason: Signed PDF (embedded)
Location: Athens, Ethniko Typografio

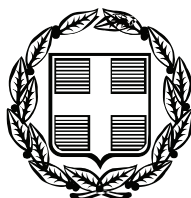

ΕΦΗΜΕΡΙΣ ΤΗΣ ΚΥΒΕΡΝΗΣΕΩΣ

ΤΗΣ ΕΛΛΗΝΙΚΗΣ ΔΗΜΟΚΡΑΤΙΑΣ

ΤΕΥΧΟΣ ΤΕΤΑΡΤΟ **Αρ. Φύλλου 219**

24 Μαΐου 2007

ΠΕΡΙΕΧΟΜΕΝΑ

ΑΠΟΦΑΣΕΙΣ

ΑΠΟΦΑΣΕΙΣ

Αριθμ. 43080/1790 (1)

Επικύρωση καθορισμού οριογραμμών υδατορέματος στην κτηματική περιοχή του Δ.Δ. Αγίας Παρασκευής του Δ. Αιανής του Ν. Κοζάνης.

Ο ΓΕΝΙΚΟΣ ΓΡΑΜΜΑΤΕΑΣ ΠΕΡΙΦΕΡΕΙΑΣ
ΔΥΤΙΚΗΣ ΜΑΚΕΔΟΝΙΑΣ

Έχοντας υπόψη :

1. Τις διατάξεις του άρθρου 5 του ν. 3010/2002 (Φ.Ε.Κ. 91/Α) με το οποίο ρυθμίζονται θέματα καθορισμού οριογραμμών ρεμάτων.

2. Τις διατάξεις του άρθρου 5 του ν. 3010/2002 (Φ.Ε.Κ. 91/Α), παράγραφος 3β, με την οποία ορίζεται ότι η επικύρωση του καθορισμού των οριογραμμών γίνεται με απόφαση του Γενικού Γραμματέα της οικείας Περιφέρειας.

3. Τις ισχύουσες διατάξεις της Πολεοδομικής Νομοθεσίας (δόμηση παρά τα ρέματα)

4. Τις διατάξεις του ν. 2503/1997 (Φ.Ε.Κ. 107 Α΄) «Διοίκηση, οργάνωση, στελέχωση της Περιφέρειας κ.λπ.».

5. Την υπ' αριθμ. 60/2007 απόφαση του Δημοτικού Συμβουλίου του Δήμου Αιανής με την οποία γνωμοδοτεί θετικά ως προς την οριοθέτηση των Υδατορεμάτων στην κτηματική περιοχή του Δ.Δ. Αγίας Παρασκευής του Δ. Αιανής του Ν. Κοζάνης.

6. Το με υπ' αριθμ. πρωτ. 2784/30.4.2007 απόφαση της Δ/νσης Τεχν. Υπηρ. Ν.Α. Κοζάνης.

7. Την από 2.5.2007 αίτηση της ιδιοκτήτριας, Ιωάννας Καλαμπούκα.

8. Το από τον Μάρτιο του 2007 τοπογραφικό διάγραμμα, κλίμακας 1:500, στο συνολικό μήκος του υδατορέματος (Ο1, Ο2,. .., Ο11, Ο12, Γ, Β, Ο13,. ..,Ο18, Α, Ο19) και εκατέρωθεν της βαθιάς γραμμής του υδατορέματος που καθορίζεται από τα σημεία 1, 2,. .., 17, 18 (στο χώρο επέμβασης) εξαρτημένα, από τριγωνομετρικό δίκτυο της περιοχής με κέντρα φ=40^0 και λ=-1^{0}45' του φύλλου χάρτη του αναδασμού «ΚΟΖΑΝΗ» και βρίσκεται στην κτηματική περιοχή του Δ.Δ. Αγίας Παρασκευής του Δ. Αιανής του Ν. Κοζάνης, όμορρου των αγροτεμαχίων 225, 226, 227, 253 και 236. Το τοπογραφικό συντάχθηκε από τον Μισίκογλου Παρασκευά Πολ/κό Μηχανικό, ελέγχθηκε από τον Κων. Χαραλαμπίδη Πολ/κό και Μηχ/γο Μηχανικό Τ.Ε. υπάλληλο της Δ/νσης Τεχν. Υπηρ. Ν.Α. Κοζάνης και θεωρήθηκε από τον Κωνσταντίνο Γρίβα, Πολιτικό Μηχανικό, Δ/ντή της Δ/νσης Τεχν. Υπηρ. Ν.Α. Κοζάνης, αποφασίζουμε:

Επικυρώνουμε τις καθορισθείσες οριογραμμές του υδατορέματος (Ο1, Ο2,. .., Ο11, Ο12, Γ, Β, Ο13..., Ο18, Α, Ο19) και εκατέρωθεν της βαθιάς γραμμής του υδατορέματος που καθορίζεται από τα σημεία 1, 2,. .., 17, 18 (στο χώρο επέμβασης) εξαρτημένα, από τριγωνομετρικό δίκτυο της περιοχής με κέντρα φ=40^0 και λ=-1^{0}45' του φύλλου χάρτη του αναδασμού «ΚΟΖΑΝΗ» και βρίσκεται στην κτηματική περιοχή του Δ.Δ. Αγίας Παρασκευής του Δ. Αιανής του Ν. Κοζάνης, όμορρου των αγροτεμαχίων 225, 226, 227, 253 και 236. Το τοπογραφικό συντάχθηκε από τον Μισίκογλου Παρασκευά Πολ/κό Μηχανικό, ελέγχθηκε από τον Κων. Χαραλαμπίδη Πολ/κό και Μηχ/γο Μηχανικό Τ.Ε. υπάλληλο της Δ/νσης Τεχν. Υπηρ. Ν.Α. Κοζάνης και θεωρήθηκε από τον Κωνσταντίνο Γρίβα, Πολιτικό Μηχανικό, Δ/ντή της Δ/νσης Τεχν. Υπηρ. Ν.Α. Κοζάνης και συνοδεύει την παρούσα απόφαση επικύρωσης.


Η ισχύς της παρούσης απόφασης αρχίζει από την δημοσίευση της στην εφημερίδα της Κυβερνήσεως.


Η απόφαση αυτή με το τοπογραφικό διάγραμμα να δημοσιευθούν στην Εφημερίδα της Κυβερνήσεως.

Κοζάνη, 15 Μαΐου 2007

Ο Γενικός Γραμματέας Περιφέρειας
ΑΝΔΡΕΑΣ ΛΕΟΥΔΗΣ

ΕΘΝΙΚΟ ΤΥΠΟΓΡΑΦΕΙΟ
Για τεχνικούς λόγους στο σχεδιάγραμμα
έγινε σμίκρυνση κατά ποσοστό 56 %

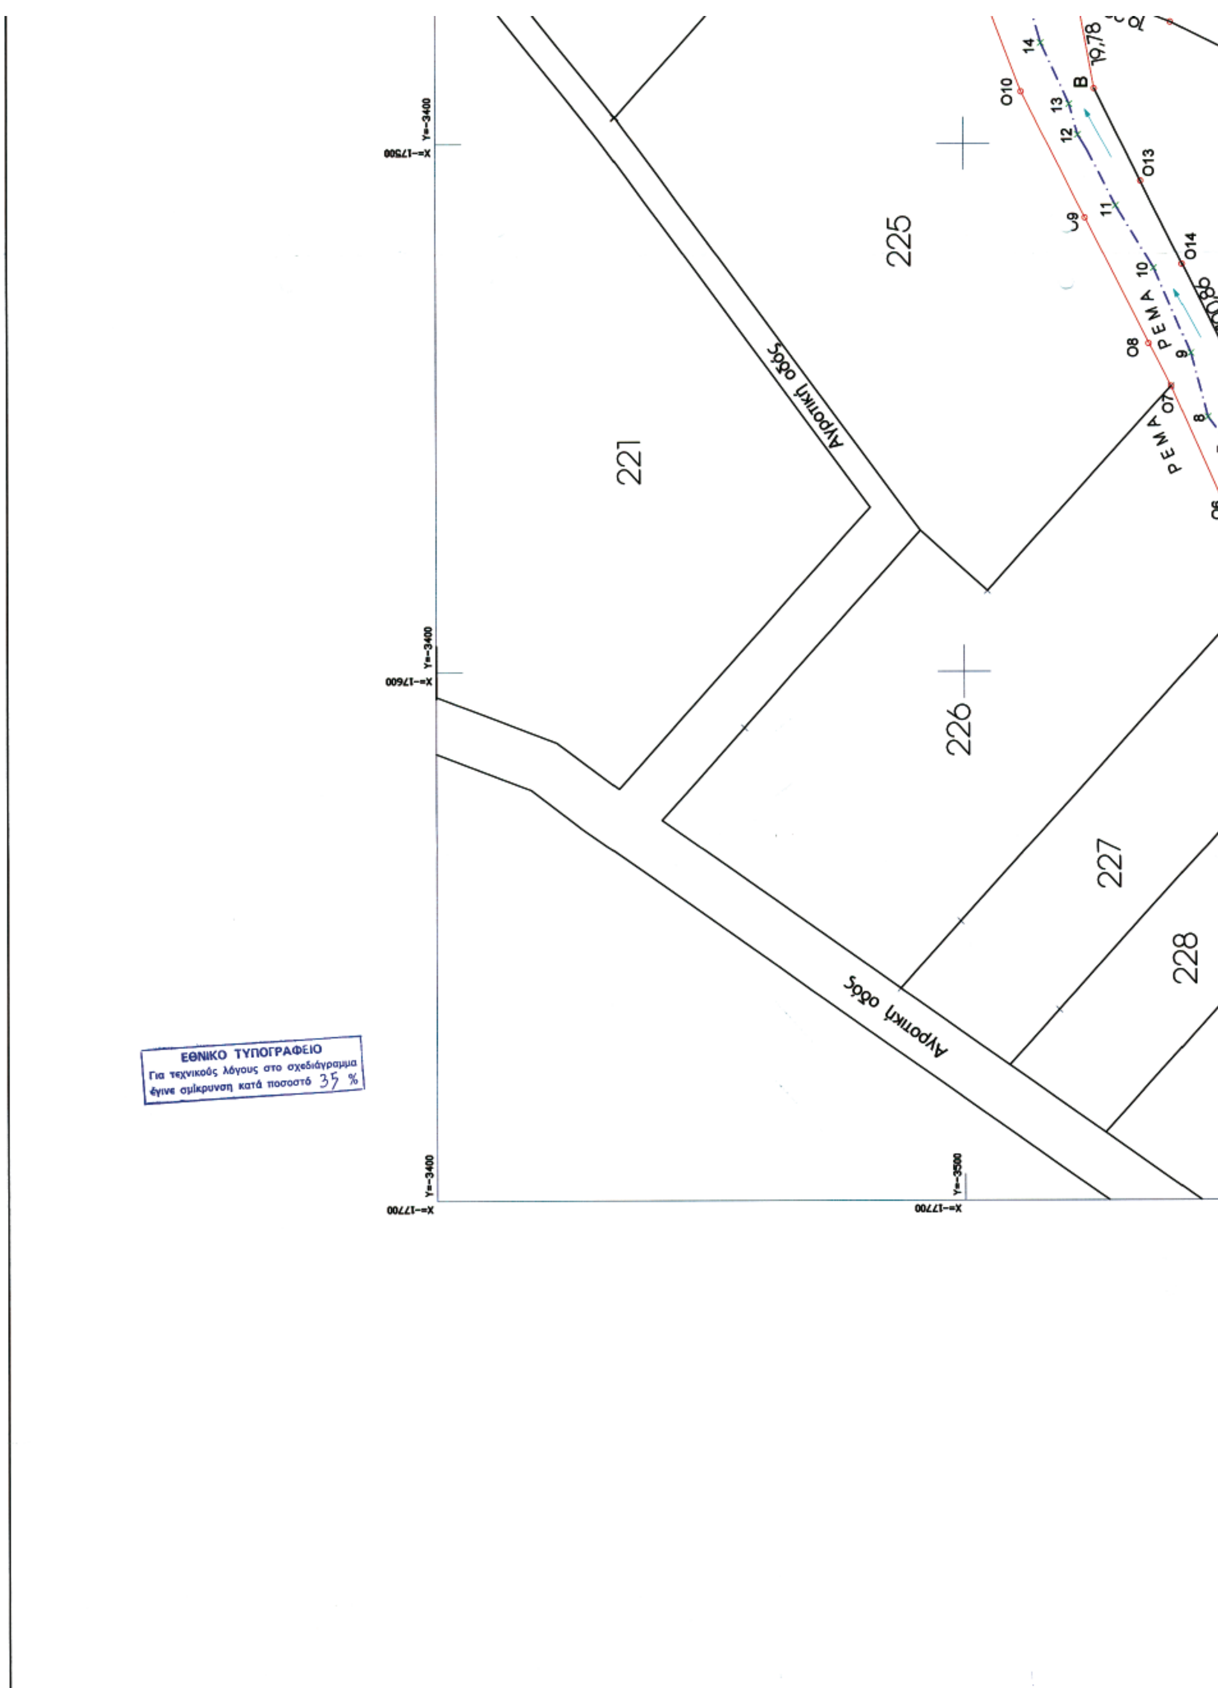
221
225
226
227
228
Αγροτική οδός
Αγροτική οδός
ΡΕΜΑ
ΡΕΜΑ
X=-17500
X=-17600
X=-17700
Y=-3400
Y=-3500
19,78
ΕΘΝΙΚΟ ΤΥΠΟΓΡΑΦΕΙΟ
Για τεχνικούς λόγους στο σχεδιάγραμμα
έγινε σμίκρυνση κατά ποσοστό 35 %

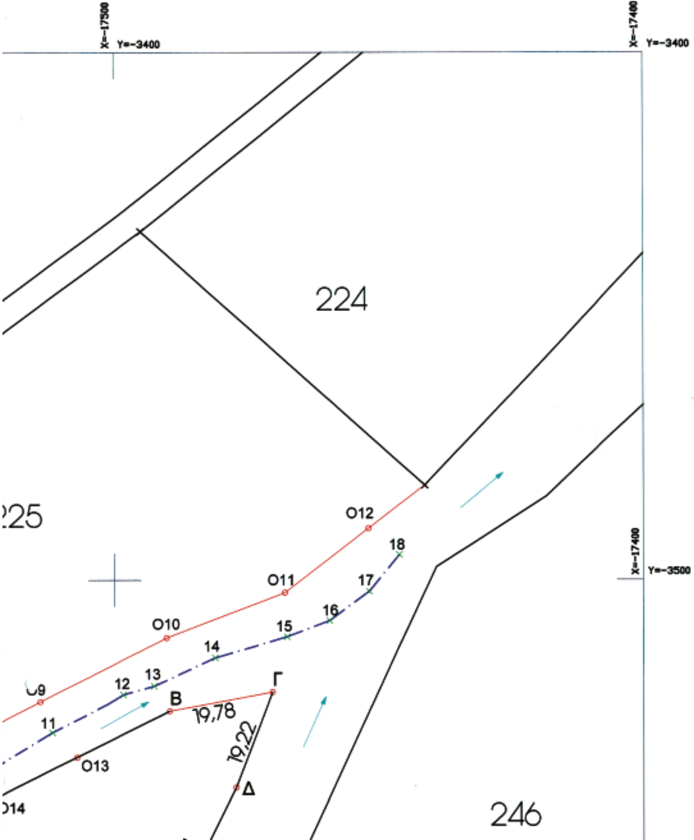

Οριζοντιογραφία Καθορισμού οριογραμμών ρέματος στην κτηματική περιοχή του Δ.Δ. Αγίας Παρασκευής, Δήμου Αιανής, Νομού Κοζάνης, όμορρου των αγροτεμαχίων 225,226, 227, 235 και 236

ΦΥΛΛΟ ΑΝΑΔΑΣΜΟΥ " ΚΟΖΑΝΗ " φ = 40 15', λ = -1 45'


Κλ. 1 : 500


ΣΥΝΤΕΤΑΓΜΕΝΕΣ ΣΗΜΕΙΩΝ ΠΟΛΥΓΩΝΙΚΗΣ			
Α/Α	Χ	Ψ	ΥΨΟΜΕΤΡΑ
Ο1	-17611.976	-3564.627	618.90
Ο2	-17596.183	-3559.773	618.35
Ο3	-17588.991	-3557.563	617.40
Ο4	-17584.205	-3556.092	616.80
Ο5	-17573.770	-3551.471	616.20
Ο6	-17570.116	-3549.776	615.70
Ο7	-17546.061	-3539.166	615.15
Ο8	-17537.970	-3534.977	614.90
Ο9	-17514.079	-3522.986	614.40
Ο10	-17490.269	-3510.956	613.70
Ο11	-17467.891	-3502.434	613.20
Ο12	-17452.045	-3490.266	612.60
Ο19	-17603.090	-3569.590	622.15
Α	-17580.060	-3569.580	621.75
Ο18	-17572.707	-3565.908	621.50
Ο17	-17562.931	-3561.063	621.30
Ο16	-17551.383	-3555.342	620.90
Ο15	-17538.079	-3548.825	620.85
Ο14	-17522.974	-3541.222	620.40
Ο13	-17507.163	-3533.510	620.05
Β	-17489.700	-3524.770	618.75
Γ	-17470.250	-3521.200	618.40
Δ	-17477.116	-3539.152	619.00
Ε	-17492.400	-3570.010	621.30
Ζ	-17551.740	-3610.790	625.95
1	-17604.974	-3566.827	617.80
2	-17594.437	-3566.291	617.00
3	-17589.437	-3565.220	616.20
4	-17582.293	-3563.078	615.60
5	-17575.863	-3559.151	615.00
6	-17565.862	-3552.903	614.20
7	-17557.825	-3550.582	613.50
8	-17551.931	-3546.119	613.20
9	-17539.787	-3542.906	613.00
10	-17523.713	-3535.944	612.70
11	-17511.747	-3528.803	612.50
12	-17498.353	-3521.662	612.30
13	-17492.638	-3520.056	612.00
14	-17481.029	-3514.700	611.80
15	-17467.456	-3510.773	611.60
16	-17459.419	-3507.738	611.40
17	-17451.918	-3502.204	611.10
18	-17446.203	-3496.242	609.90

Τα υψόμετρα που αναφέρονται παραπάνω είναι απόλυτα και δηλώνουν την υψομετρική διαφορά των σημείων από την σταθμη της θάλασσας.

ΥΠΟΜΝΗΜΑ

ΟΡΙΟΓΡΑΜΜΕΣ ΤΟΥ ΠΡΟΣ ΟΡΙΟΘΕΤΗΣΗ ΡΕΜΑΤΟΣ

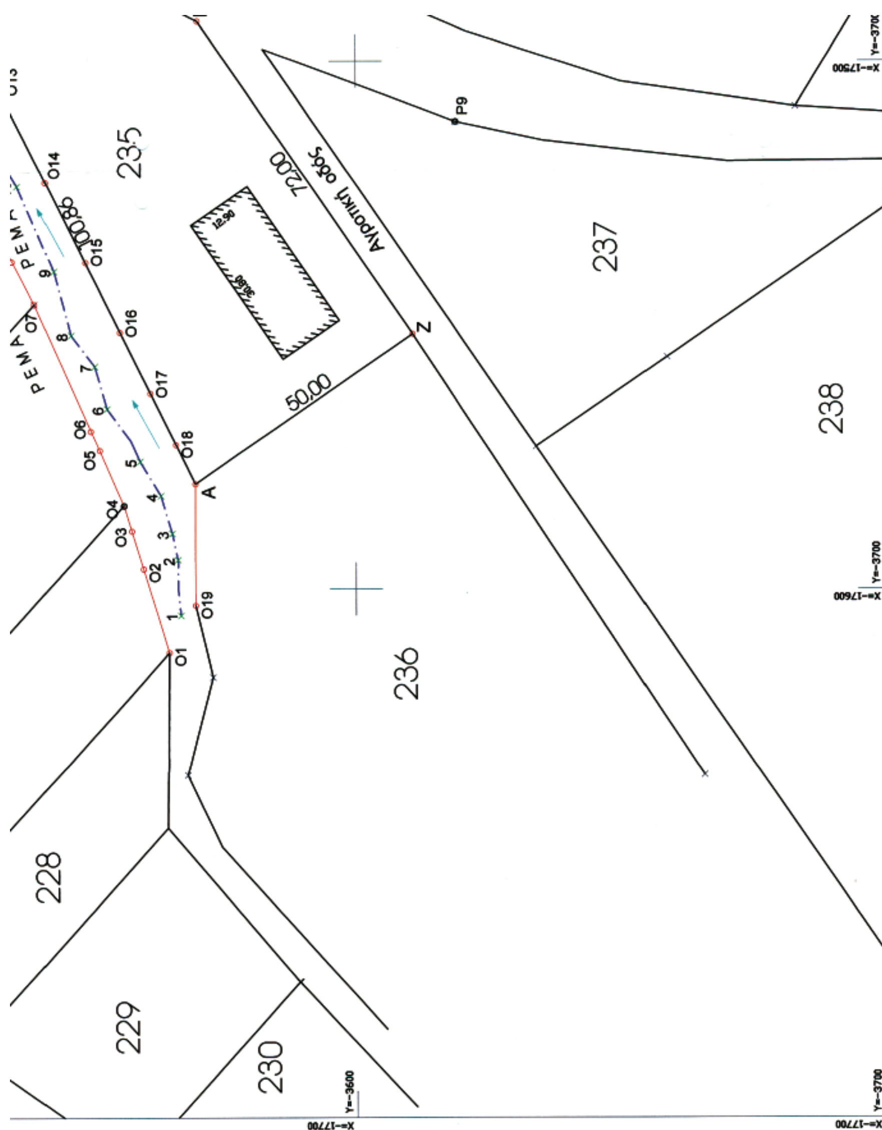
235
236
237
238
228
229
230
Αγροτική οδός
ΡΕΜΑ
50.00
Α
Ζ
Ρ9

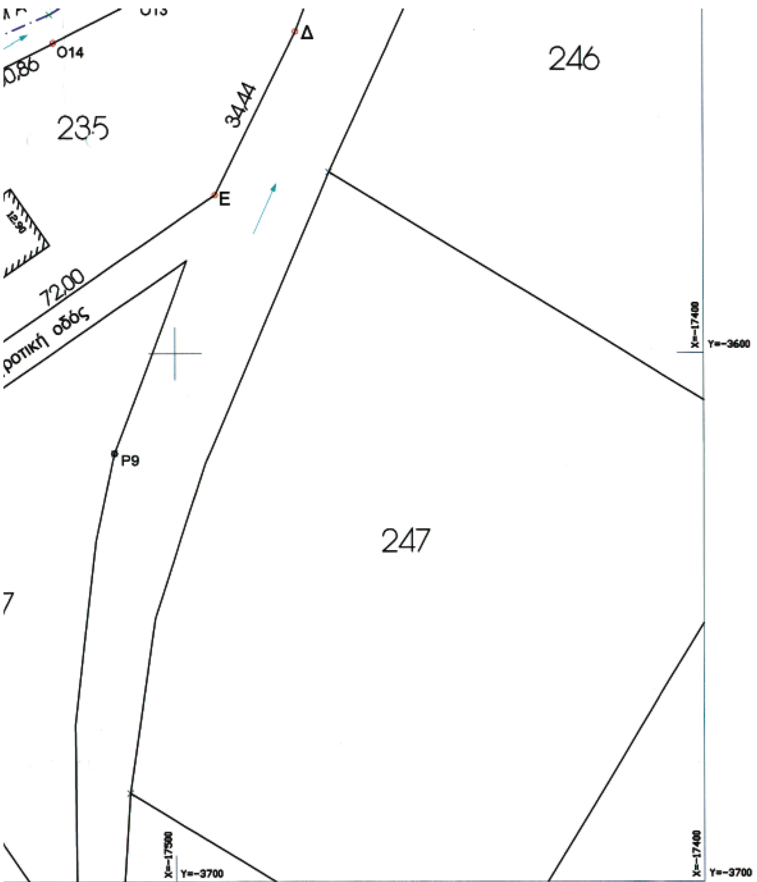

ΥΠΟΜΝΗΜΑ

- ΟΡΙΟΓΡΑΜΜΕΣ ΤΟΥ ΠΡΟΣ ΟΡΙΟΘΕΤΗΣΗ ΡΕΜΑΤΟΣ
- ΒΑΘΕΙΑ ΓΡΑΜΜΗ ΡΕΜΑΤΟΣ
- ο O12 ΣΗΜΕΙΟ ΠΟΛΥΓΩΝΙΚΗΣ ΟΡΙΟΘΕΤΗΣΗΣ ΟΡΙΟΓΡΑΜΜΩΝ ΡΕΜΑΤΟΣ
- × 18 ΣΗΜΕΙΟ ΠΟΛΥΓΩΝΙΚΗΣ ΑΠΟΤΥΠΩΣΗΣ ΒΑΘΕΙΑΣ ΓΡΑΜΜΗΣ ΡΕΜΑΤΟΣ
- ΚΑΤΕΥΘΥΝΣΗ ΡΟΗΣ

ΙΔΙΟΚΤΗΤΗΣ	ΚΑΛΑΜΠΟΥΚΑ ΙΩΑΝΝΑ

ΕΓΚΡΙΘΗΚΕ
Αριθμ. εγκριτικής απόφασης 2.2.87
Ν.Α. Κοζάνης
Κοζάνη 30-4-07
Ο Δ/ντής Τ.Υ.Ν.Α. Κοζάνης

ΓΡΙΒΑΣ ΚΩΝ/ΝΟΣ
ΠΟΛΙΤΙΚΟΣ ΜΗΧΑΝΙΚΟΣ
με Α' βαθμό

ΧΑΡΑΛΑΜΠΙΔΗΣ ΚΩΝ/ΝΟΣ

Θεώρηση

ΜΕΛΕΤΗΤΕΣ	• ΠΕΤΑΛΙΔΗΣ ΔΗΜΗΤΡΗΣ Αρχιτέκτων μηχανικός Α.Π.Θ. • ΜΙΣΙΚΟΓΛΟΥ ΠΑΡΑΣΚΕΥΑΣ Πολιτικός μηχανικός Α.Π.Θ. • & ΣΥΝΕΡΓΑΤΕΣ 25ης Μαρτίου 18 - Πτολεμαΐδα 50200 Τηλ. 24630 22088, 2463 22558 TELEFAX 24630 22075 e-mail : dpetal@otenet.gr

ΕΡΓΟ	ΟΡΙΖΟΝΤΙΟΓΡΑΦΙΑ ΟΡΙΟΓΡΑΜΜΩΝ ΡΕΜΑΤΟΣ
ΘΕΣΗ ΕΡΓΟΥ	ΔΗΜΟΣ ΑΙΑΝΗΣ, Δ.Δ. ΑΓ. ΠΑΡΑΣΚΕΥΗΣ, Ν. ΚΟΖΑΝΗΣ (Εκτός Σχεδίου)

ΘΕΜΑ ΣΧΕΔΙΟΥ	ΤΟΠΟΓΡΑΦΙΚΟ ΔΙΑΓΡΑΜΜΑ	ΑΡΙΘΜΟΣ ΣΧΕΔΙΟΥ
ΚΛΙΜΑΚΑ	1:500	A_1

ΣΕΙΡΑ	ΑΡΧΙΤΕΚΤΟΝΙΚΑ	ΜΕΛΕΤΗΤΗΣ Σφραγίδα - Υπογραφή
ΕΠΙΠΕΔΟ ΜΕΛΕΤΗΣ		ΜΙΣΙΚΟΓΛΟΥ ΠΑΡΑΣΚΕΥΑΣ ΠΟΛΙΤΙΚΟΣ ΜΗΧΑΝΙΚΟΣ ΑΠΘ
ΚΩΔΙΚΟΣ ΜΕΛΕΤΗΣ		
ΗΜΕΡΟΜΗΝΙΑ	ΜΑΡΤΙΟΣ 2007	

Αριθμ. Ι-1786/07 (2)

Καθορισμός χρήσης γης τεμαχίου προς παραχώρηση του αγροκτήματος «Πυλαίας».

Ο ΝΟΜΑΡΧΗΣ ΕΒΡΟΥ

Έχοντας υπ' όψη:

1 Το ν. 1512/11.1.1985 (ΦΕΚ 4Α) «Τροποποίηση και συμπλήρωση πολεοδομικών διατάξεων κ.λπ.» και ειδικά το άρθρο 3 «Καθορισμός χρήσεων παραχωρούμενων δημοσίων εκτάσεων».

2. Το υπ' αριθμ. Ι-10/11.1.2007 έγγραφο της Διεύθυνσης Πολεοδομίας και Περιβάλλοντος Ν.Δ. Έβρου.

3. Το υπ' αριθμ. 4199/19.4.2007 έγγραφο της Διεύθυνσης Γεωργικής Ανάπτυξης της Περ. Αν. Μακεδονίας - Θράκης.

4. Το υπ' αριθμ. Ζ/13459/25.10.2006 έγγραφο της Διεύθυνσης Αγροτικής Ανάπτυξης Ν.Δ. Έβρου.

5. Το υπ' αριθμ. 26/22.1.2007 έγγραφο της ΙΘ΄ Εφορίας Προϊστορικών και Κλασσικών Αρχαιοτήτων.

6. Το υπ' αριθμ. 3/8.1.2007 έγγραφο της Δ/νσης Τουρισμού της Περιφέρειας Ανατ. Μακεδονίας - Θράκης.

7. Το υπ' αριθμ. 40/22.1.2007 έγγραφο της Διεύθυνσης Υγείας Ν.Δ. Έβρου.

8. Το υπ' αριθμ. 2883/19.12.2006 έγγραφο της Διεύθυνσης Τοπογραφίας Ν.Δ. Έβρου.

9 Το υπ' αριθμ. 409/26.1.2007 έγγραφο της Διεύθυνσης Δασών Έβρου.

10. Την υπ' αριθμ. 123/2007 ομόφωνη απόφαση του Δημοτικού Συμβουλίου του Δήμου Φερών με την οποία συναινεί στην παραχώρηση, αποφασίζουμε:

Καθορίζουμε την χρήση γης τμήματος προς παραχώρηση του τεμαχίου υπ' αριθμ. 1247 με στοιχεία (Α, Β, Γ, Δ, Α) έκτασης 5.000 τ.μ. του αγροκτήματος «Πυλαίας» Ν. Εβρου ΣΔ 1961, για ανέγερση σταβλικών εγκαταστάσεων, όπως φαίνεται στο συνημμένο στην παρούσα απόφαση τοπογραφικό διάγραμμα που θεωρήθηκε από την Προϊσταμένη της Δ/νσης Πολεοδομίας και Περιβάλλοντος του Νομαρχιακού Διαμερίσματος Έβρου Μικέδη - Νικολάου Πηνελόπη Αρχιτέκτων Μηχανικός με Α΄ βαθμό.

Η απόφαση αυτή να δημοσιευθεί στην Εφημερίδα της Κυβερνήσεως.


Αλεξανδρούπολη, 26 Απριλίου 2007

Ο Νομάρχης
ΝΙΚΟΛΑΟΣ ΖΑΜΠΟΥΝΙΔΗΣ



ΕΛΛΗΝΙΚΗ ΔΗΜΟΚΡΑΤΙΑ
ΝΟΜΑΡΧΙΑΚΗ ΑΥΤΟΔΙΟΙΚΗΣΗ
ΡΟΔΟΠΗΣ – ΕΒΡΟΥ
ΝΟΜΑΡΧΙΑΚΟ ΔΙΑΜΕΡΙΣΜΑ ΕΒΡΟΥ
ΔΙΕΥΘΥΝΣΗ ΠΟΛΕΟΔΟΜΙΑΣ & ΠΕΡΙΒΑΛΛΟΝΤΟΣ

ΚΑΘΟΡΙΣΜΟΣ ΧΡΗΣΗΣ ΓΗΣ ΤΟΥ ΤΕΜΑΧΙΟΥ ΥΠ. ΑΡΙΘ. 1247 ΤΟΥ ΑΓΡΟΚΤΗΜΑΤΟΣ «ΠΥΛΑΙΑΣ» Σ.Δ. 1961 ΤΟΥ Ν. ΕΒΡΟΥ

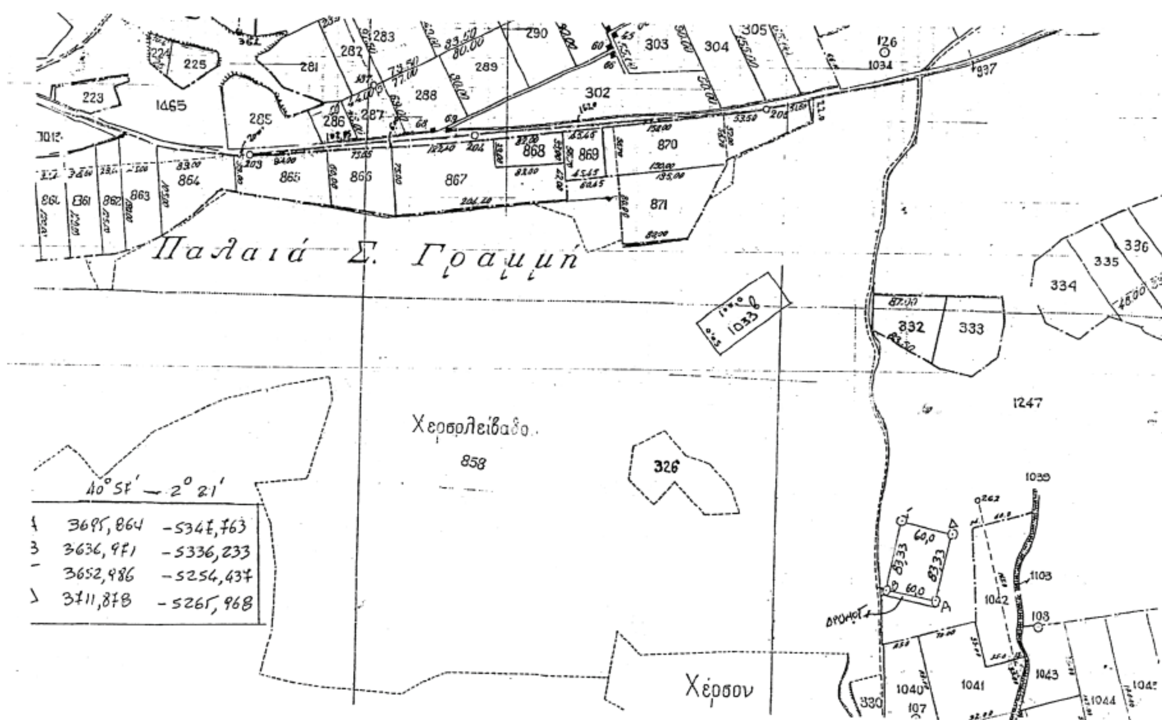

Ε(ΑΒΓΔΕ) = 5.000 τ.μ.
ΚΛΙΜΑΚΑ = 1: 5.000

ΘΕΩΡΗΘΗΚΕ
Και συνοδεύει την υπ. αριθ. πρωτ Ι-1786/26.04.2007 Απόφαση του Νομάρχη Έβρου για τον καθορισμό χρήσης γης του τεμαχίου 1247 αγροκτήματος «Πυλαίας» Ν. Έβρου

ΕΘΝΙΚΟ ΤΥΠΟΓΡΑΦΕΙΟ
Για τεχνικούς λόγους στο σχεδιάγραμμα έγινε σμίκρυνση κατά ποσοστό 78 %



Ε.Ν.
Η Προϊσταμένη

ΜΙΚΕΔΗ – ΝΙΚΟΛΑΟΥ ΠΙΝΕΛΟΠΗ
ΑΡΧΙΤΕΚΤΩΝ ΜΗΧ/ΚΟΣ
με Α΄β


0400219240507000 8

ΑΠΟ ΤΟ ΕΘΝΙΚΟ ΤΥΠΟΓΡΑΦΕΙΟ
ΚΑΠΟΔΙΣΤΡΙΟΥ 34 * ΑΘΗΝΑ 104 32 * ΤΗΛ. 210 52 79 000 * FAX 210 52 21 004
ΗΛΕΚΤΡΟΝΙΚΗ ΔΙΕΥΘΥΝΣΗ: http://www.et.gr – e-mail: webmaster.et@et.gr